



IPE-140

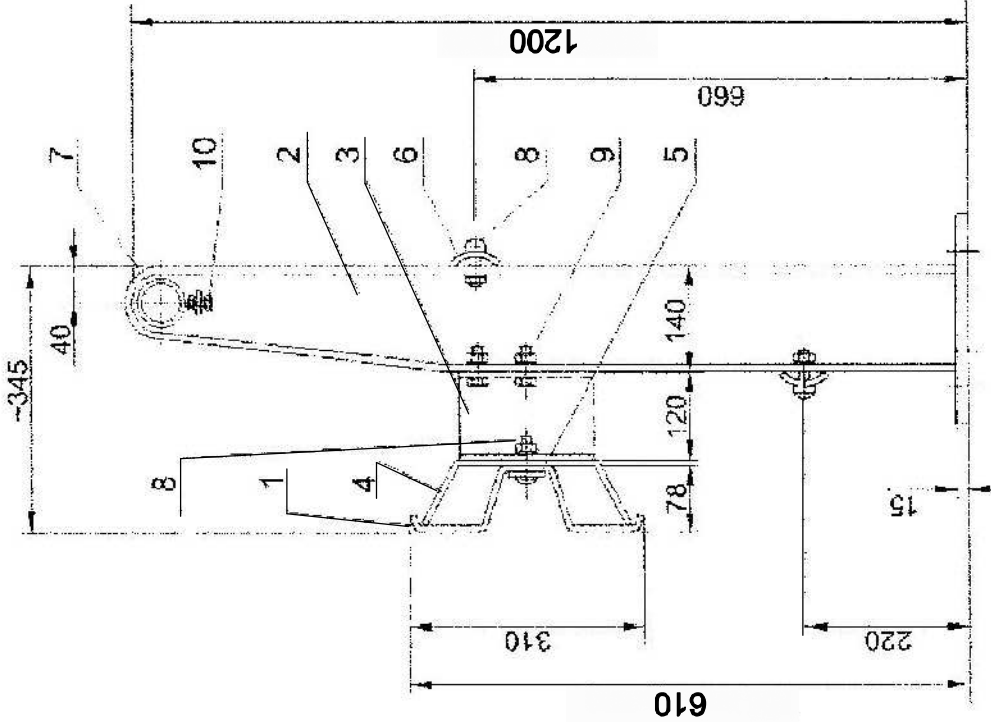

Rozstaw słupków

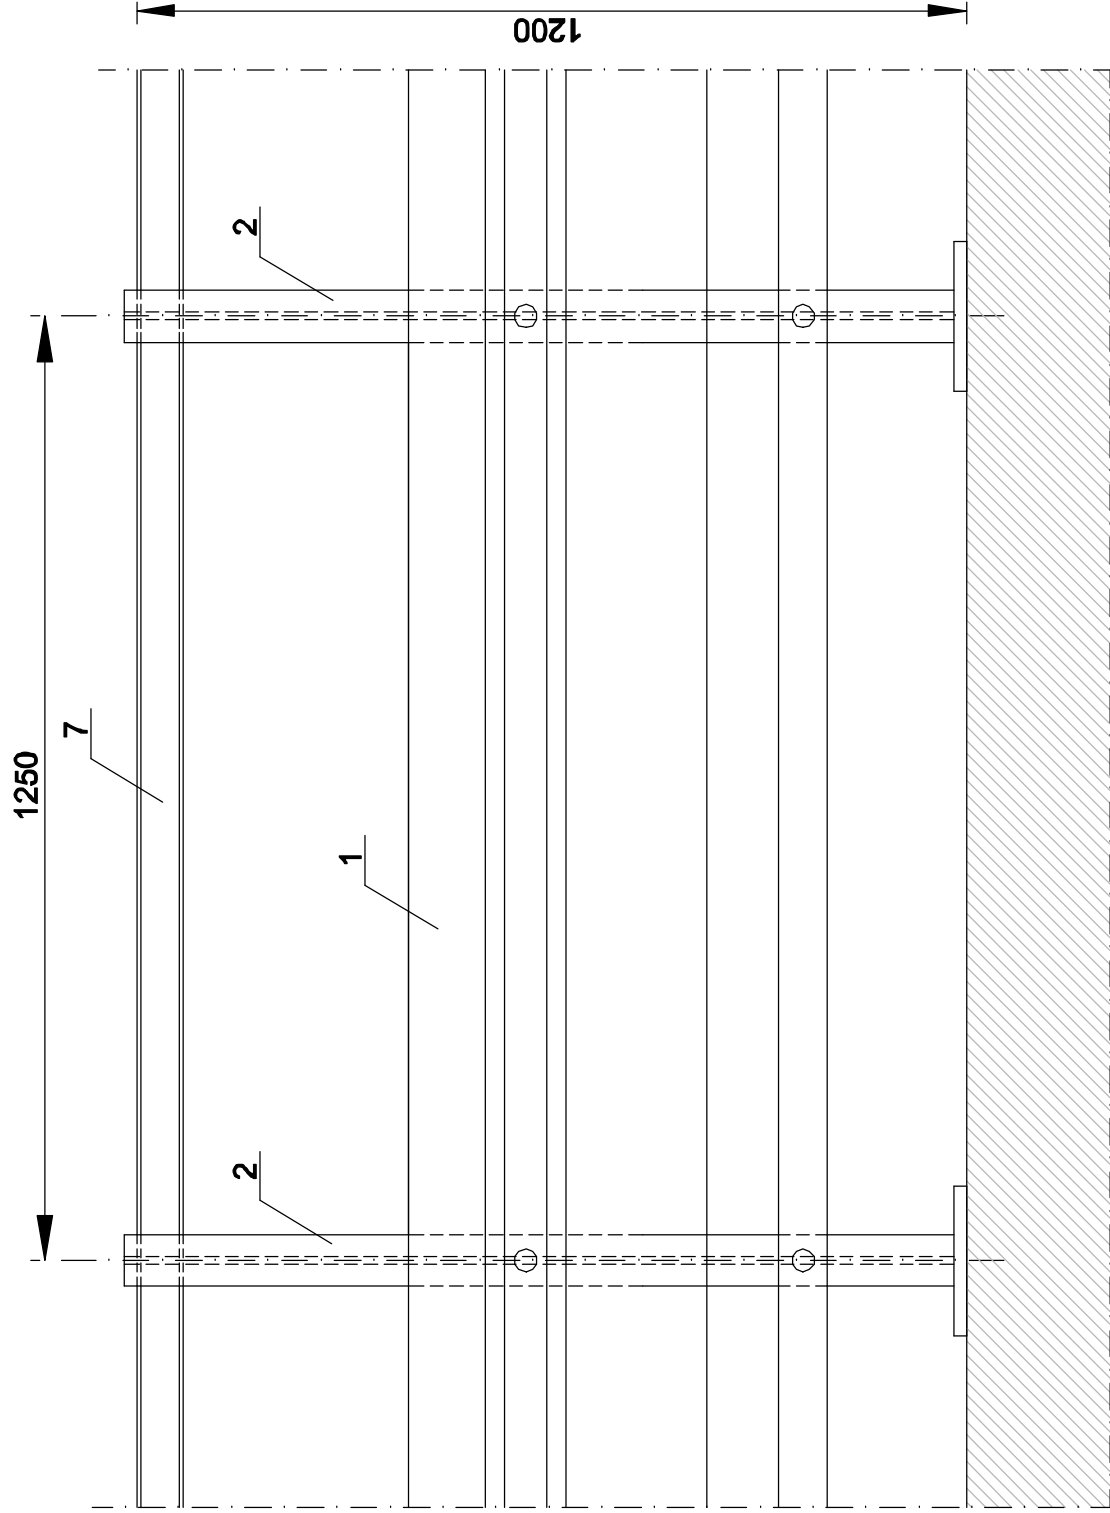

Oznaczenia:

1. Prowadnica typu B
2. Słupek mostowy C lub IPE-140
3. Przekładka C-120
4. Wspornik prowadnicy B
5. Nakładka stykowa M16
6. Pas profilowy
7. Pochwyłt rurowy Ø60
8. Śruba noskowa M16x40
9. Śruba maszynowa M10x25
10. Śruba maszynowa M10x20

|   |  |                                                                       |  |
|---|--|-----------------------------------------------------------------------|--|
| Jednostka projektowa<br>KOMAT Pracownia Projektowa Andrzej Pasik<br>96-100 Skierniewice ul. Rawska 59/22                                                              |  | Nazwa opracowania<br>PROJEKT TECHNICZNY - WYKONAWCZY                  |  |
| Nazwa obiektu<br>Przebudowa drogi gminnej nr 116107E<br>Krzymienica - Annów<br>w miejscowości Strzemeszna<br>obr. Strzemeszna i Strzemeszna I,<br>remont barier mostu |  | Nazwa rysunku<br>Konstrukcja barieroporczy                            |  |
| Adres obiektu<br>Strzemeszna gm. Czerniewice   |  | Inwestor<br>Gmina Czerniewice<br>97-216 Czerniewice ul. Mazowiecka 42 |  |
| Opracował<br>mgr inż. Andrzej Pasik   |  | Podpis                                                                |  |
| Data<br>styczeń 2016   |  | Skala<br>-----                                                        |  |
|   |  | Nr rysunku<br>5                                                       |  |